


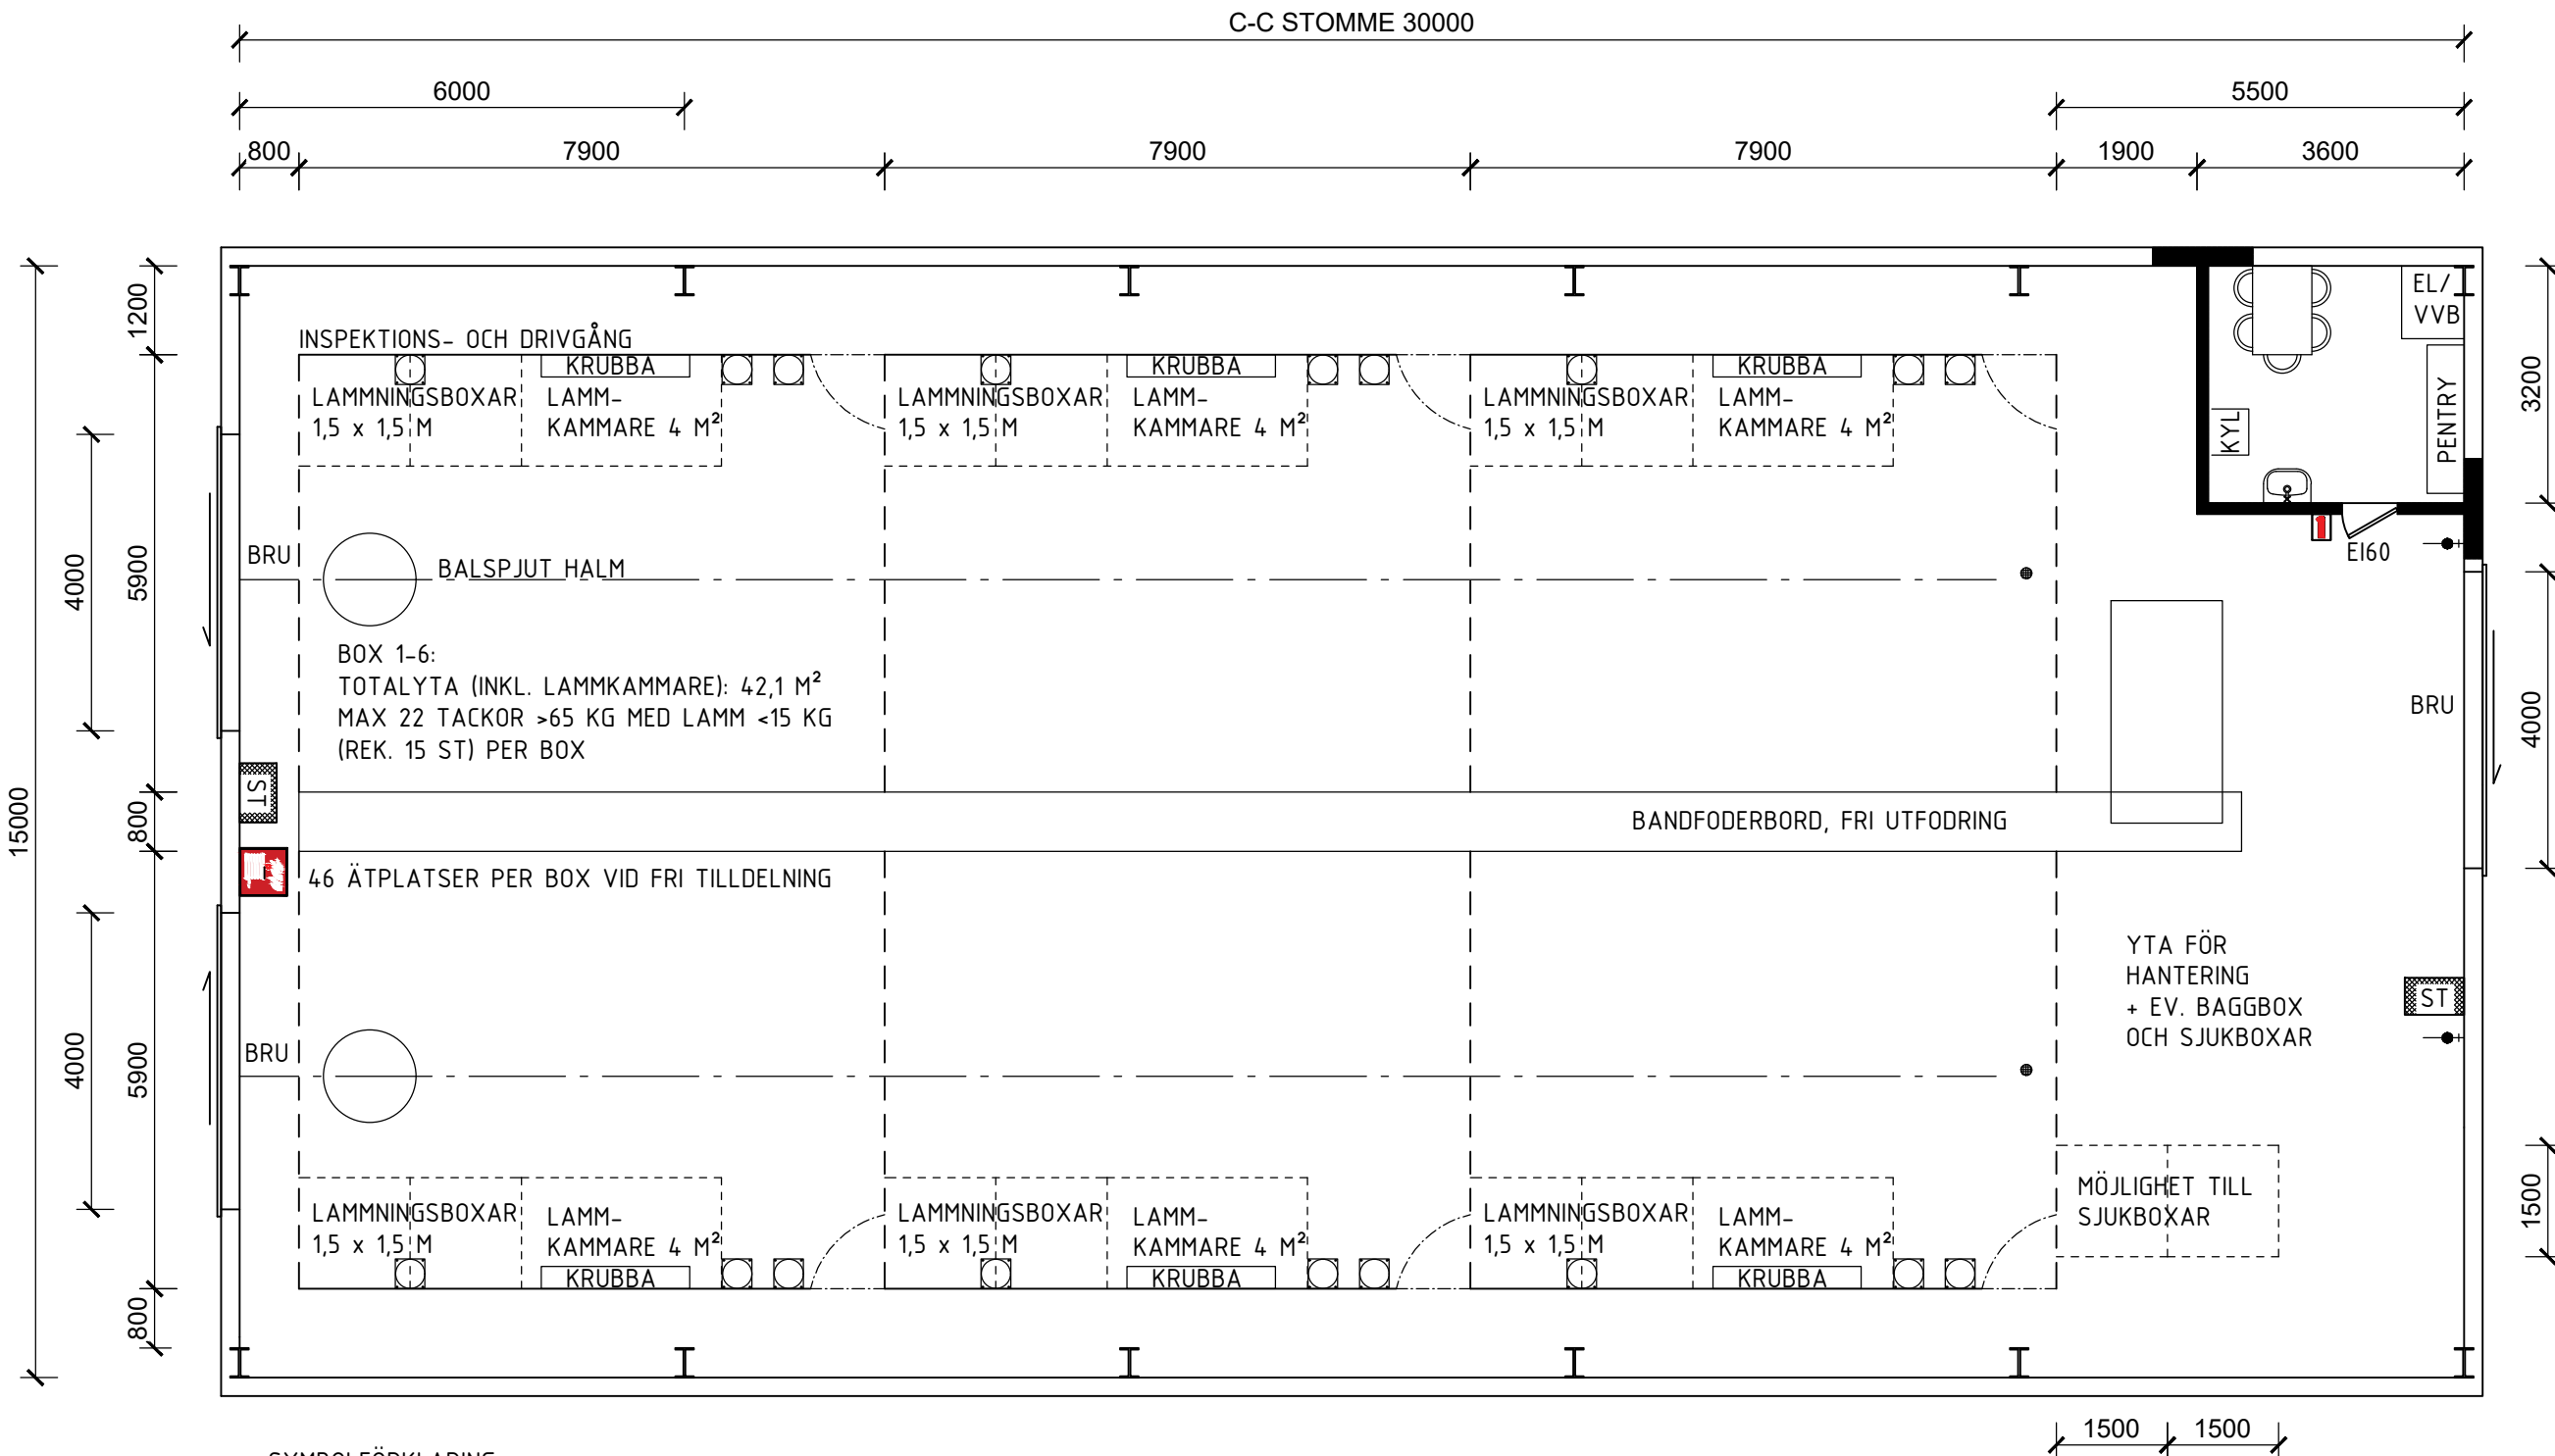

SYMBOLFÖRKLARING:

- TAPPKRAN
- ST STÖVELTVÄTT
- BRANDSLÄCKARE
- BRU BRANDUTRYMNING
- AVLOPP
- FROSTFRI VATTENKOPP
- BRANDSLANG
- ÖPPNINGSBARA GRINDAR MELLAN BOXAR
- LÖSA FLYTTBARA GRINDAR
- RÄLS FÖR BAL
- ÖPPNING TILL DRIVGÅNG
- BRANDVÄGG, BRANDKLASSAD EI60

NYBYGGNAD, OISOLERAD, MAX 132 TACKOR MED LAMM (REK. BELÄGGNING 90 TACKOR)

KOMMENTARER:

- Rekommenderad beläggning är ca 70 % av lagstiftningens krav (extra viktigt vid tidig lammning)
- Vid max 17 tackor per box får alla varsin ätplats.
- Indelning i boxarna kan ske t.ex. utifrån antalet lamm per tacka
- Denna typ av stallar har öppett upp inock samt en ventileradnock. Tilluft tas via långsidorna med t.ex. glespanel, hålplåt eller fri öppning.
- Lagstiftningen kräver minst 1 drickplats per 30 får (undantag mjölkkras).
- Vid fri tillgång av allt foder behöver det finnas minst 0,17 m foderbord per djur (gäller lamm >15 kg och vuxet djur).
- Vid samtidig utfodring av något fodermedel ska det finnas minst 1 ätplats per djur, vilken för tacka med lamm <15 kg behöver vara 0,45 m.
- När lammningen är färdig kan även ytan för lammningsboxar användas som lammkammare.
- Personalutrymmet ska motstå brandspridning inifrån utrymmet i 60 minuter (EI60), inkl. dörr och fönster in mot djurutrymmet. Se LBK (Lantbrukets brandskyddskommittés rekommendationer).
- Ströning kan även ske med strövagn på foderbord eller inne i boxen.

Rätt ³ byggrådgivare		BET	ANT	ÄNDRINGEN AVSER	SIGN	DATUM
 Hushållnings sällskapet		HIR Skåne AB Borgeby Slottsväg 11 237 91 Bjärred Vx: 010-4762000		NYBYGGNAD STALL FÖR TACKOR MED LAMM OISOLERAD, NATURLIG VENTILATION PLANRITNING SKALA: 1:100(A2)		
RITAD AV, KONSTRUERAD AV IDA KVIST		ORDERNR. 202427				
STATUS SKISSFÖRSLAG		DATUM 2024-09-26		RITNINGNUMMER A-40.1-201-01		ÄNDR BET