


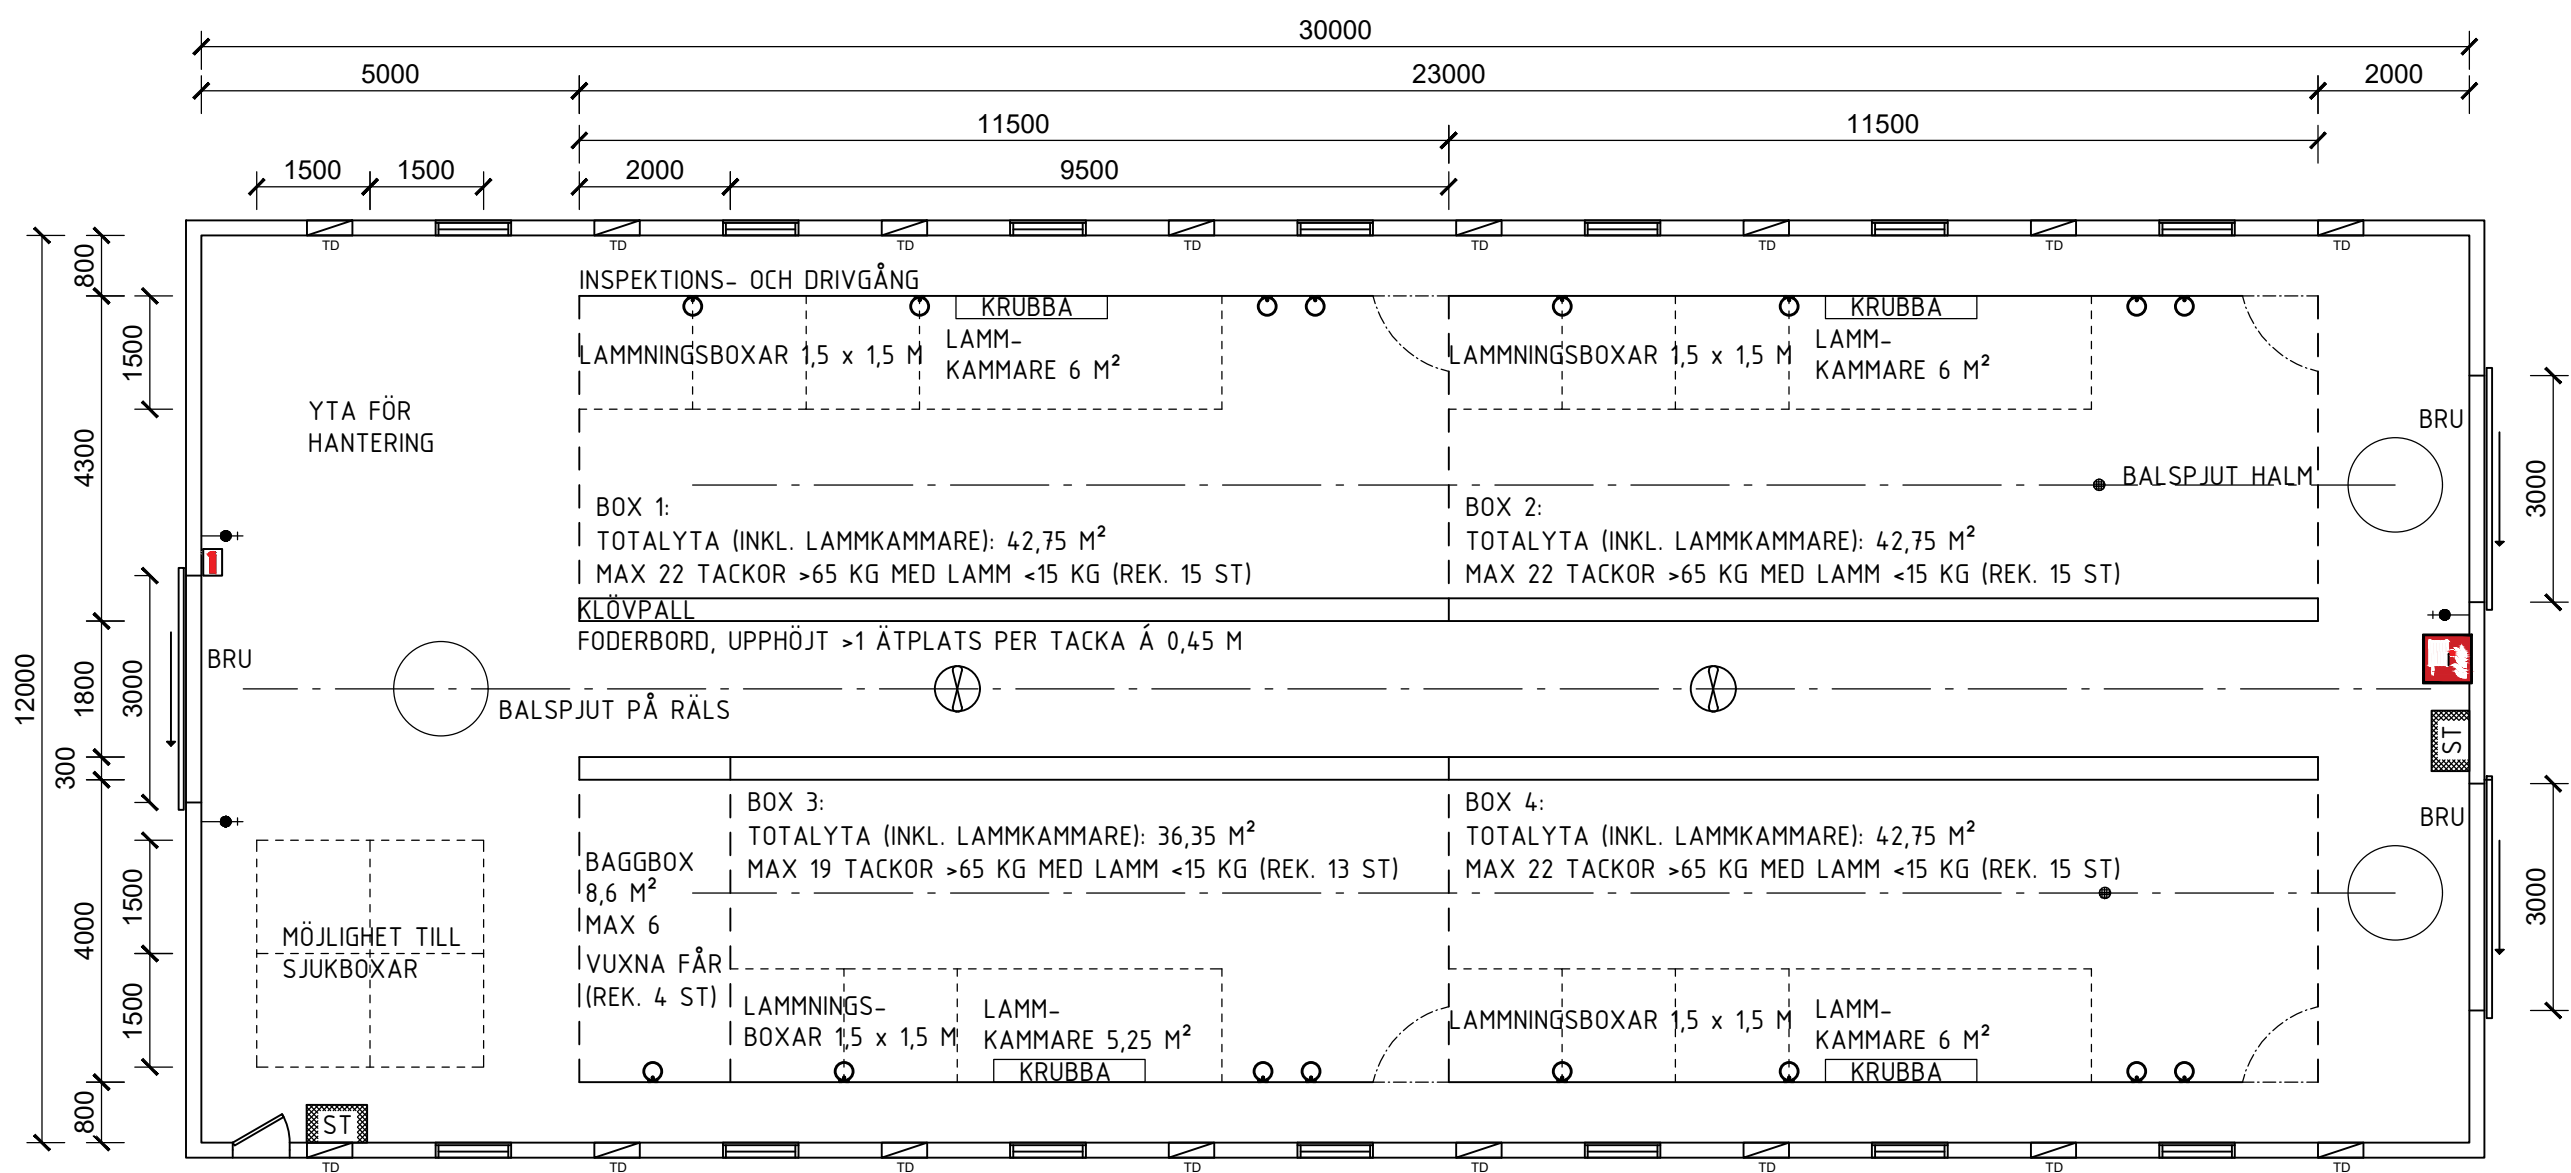

SYMBOLFÖRKLARING:

- FRÅNLUFTSFLÄKT, REGLERBAR
- TILLUFTSDON, REGLERBART
- TAPPKRAN
- STÖVELTVÄTT
- BRANDSLÄCKARE
- BRU BRANDUTRYMNING
- AVLOPP
- VATTENKOPP
- BRANDSLANG

- ÖPPNINGSBARA GRINDAR MELLAN BOXAR
- LÖSA FLYTTBARA GRINDAR
- RÄLS FÖR BAL
- ÖPPNING TILL DRIVGÅNG

OMBYGGNAD, ISOLERAD, MAX 85 TACKOR MED LAMM (REK. BELÄGGNING 58 TACKOR)

KOMMENTARER:

- Rekommenderad beläggning är ca 70 % av lagstiftningens krav (extra viktigt vid tidig lammning)
- Indelning i boxarna kan ske t.ex. utifrån antalet lamm per tacka
- Denna typ av stallar har oftast innertak och mekanisk ventilation med frånluftsfläktar och tilluftsdon. Det kan vara svårt att få till bra miljö i stallet med tillräckligt luftombyte. Även luftfuktigheten kan vara ett problem vilket innebär att det kan behövas tillskottsvärme. Kontrollera alltid att ventilationen är fungerande och tillräcklig för antalet djur.
- Lagstiftningen kräver minst 1 drickplats per 30 får (undantag mjölkkras).
- Vid fri tillgång av allt foder behöver det finnas minst 0,17 m foderbord per djur (gäller lamm >15 kg och vuxet djur).
- Vid samtidig utfodring av något fodermedel ska det finnas minst 1 ätplats per djur, vilken för tacka med lamm <15 kg behöver vara 0,45 m.

Rätt³ byggrådgivare



HIR Skåne AB
Borgeby Slottsväg 11
237 91 Bjärred

Vx: 010-4762000

Hushållnings
sällskapet

RITAD AV, KONSTRUERAD AV
IDA KVIST

ORDERNR.
202427

STATUS
SKISSFÖRSLAG

BET ANT ÄNDRINGEN AVSER SIGN DATUM

OMBYGGNAD
STALL FÖR TACKOR MED LAMM

ISOLERAD ÄLDRE LADUGÅRD
PLANRITNING

SKALA: 1:100 (A2)

DATUM
2024-09-26

RITNINGNUMMER
A-40.1-101-01

ÄNDR BET